


BACKSTAGE KLOKGEBOUW


BALKON HAL B

BALKON HAL C

patch AD 7/7 LINK TUSSEN HAL A EN D
patch 7/7 STANDAARD AANSLUITING

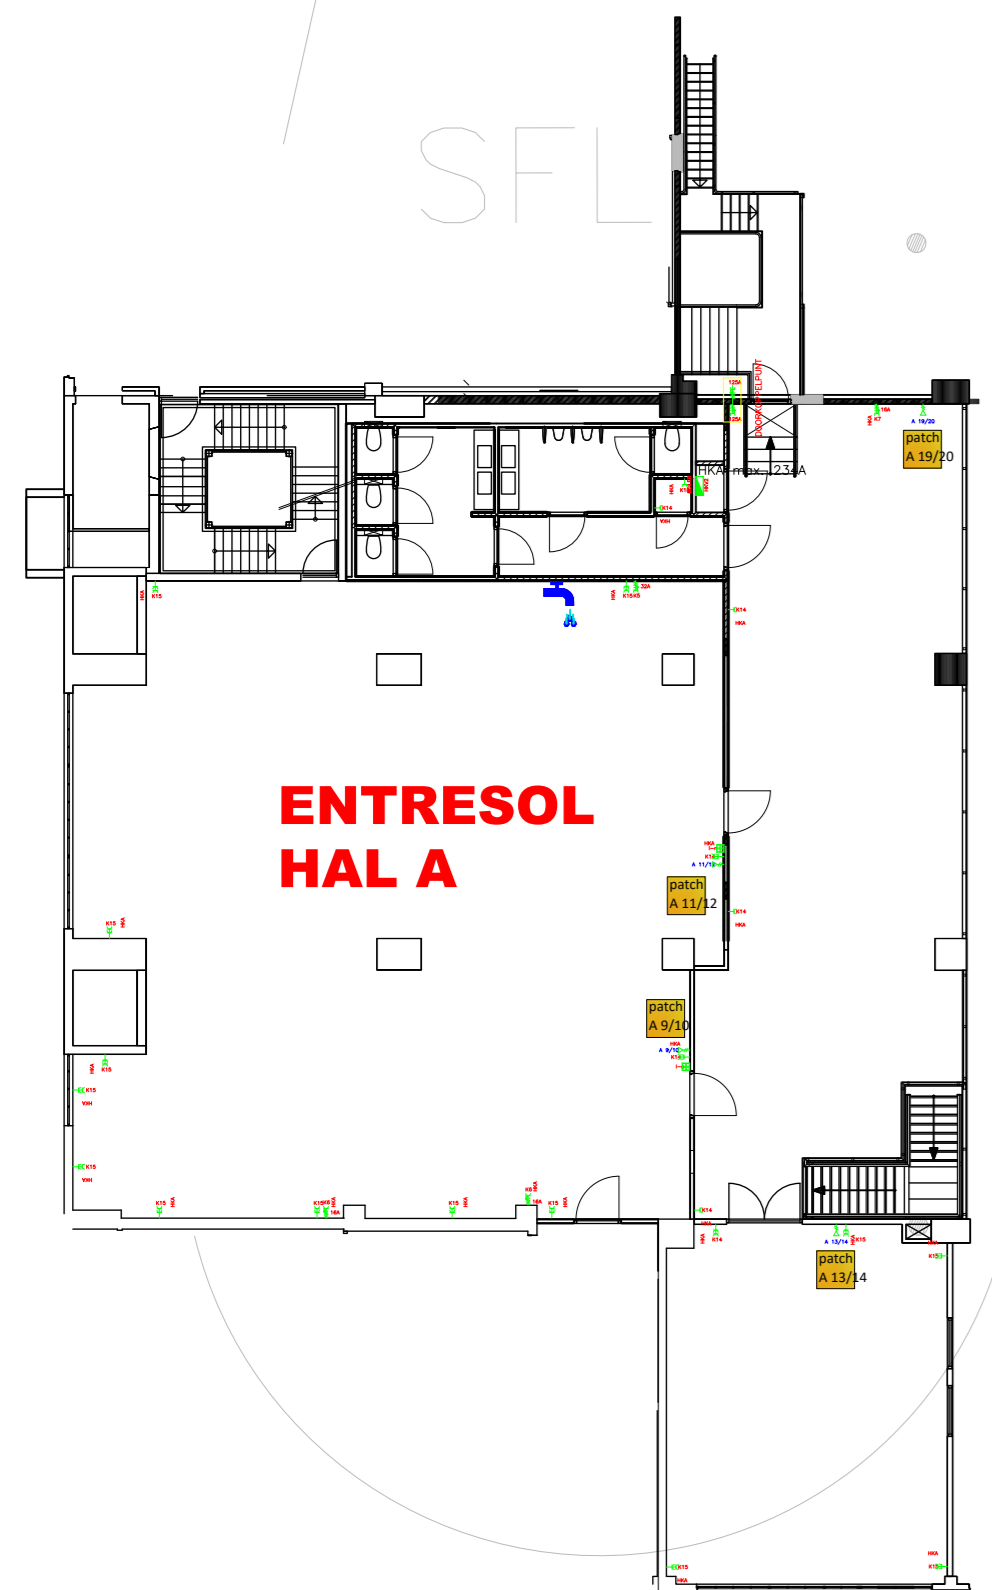

ENTRESOL HAL A

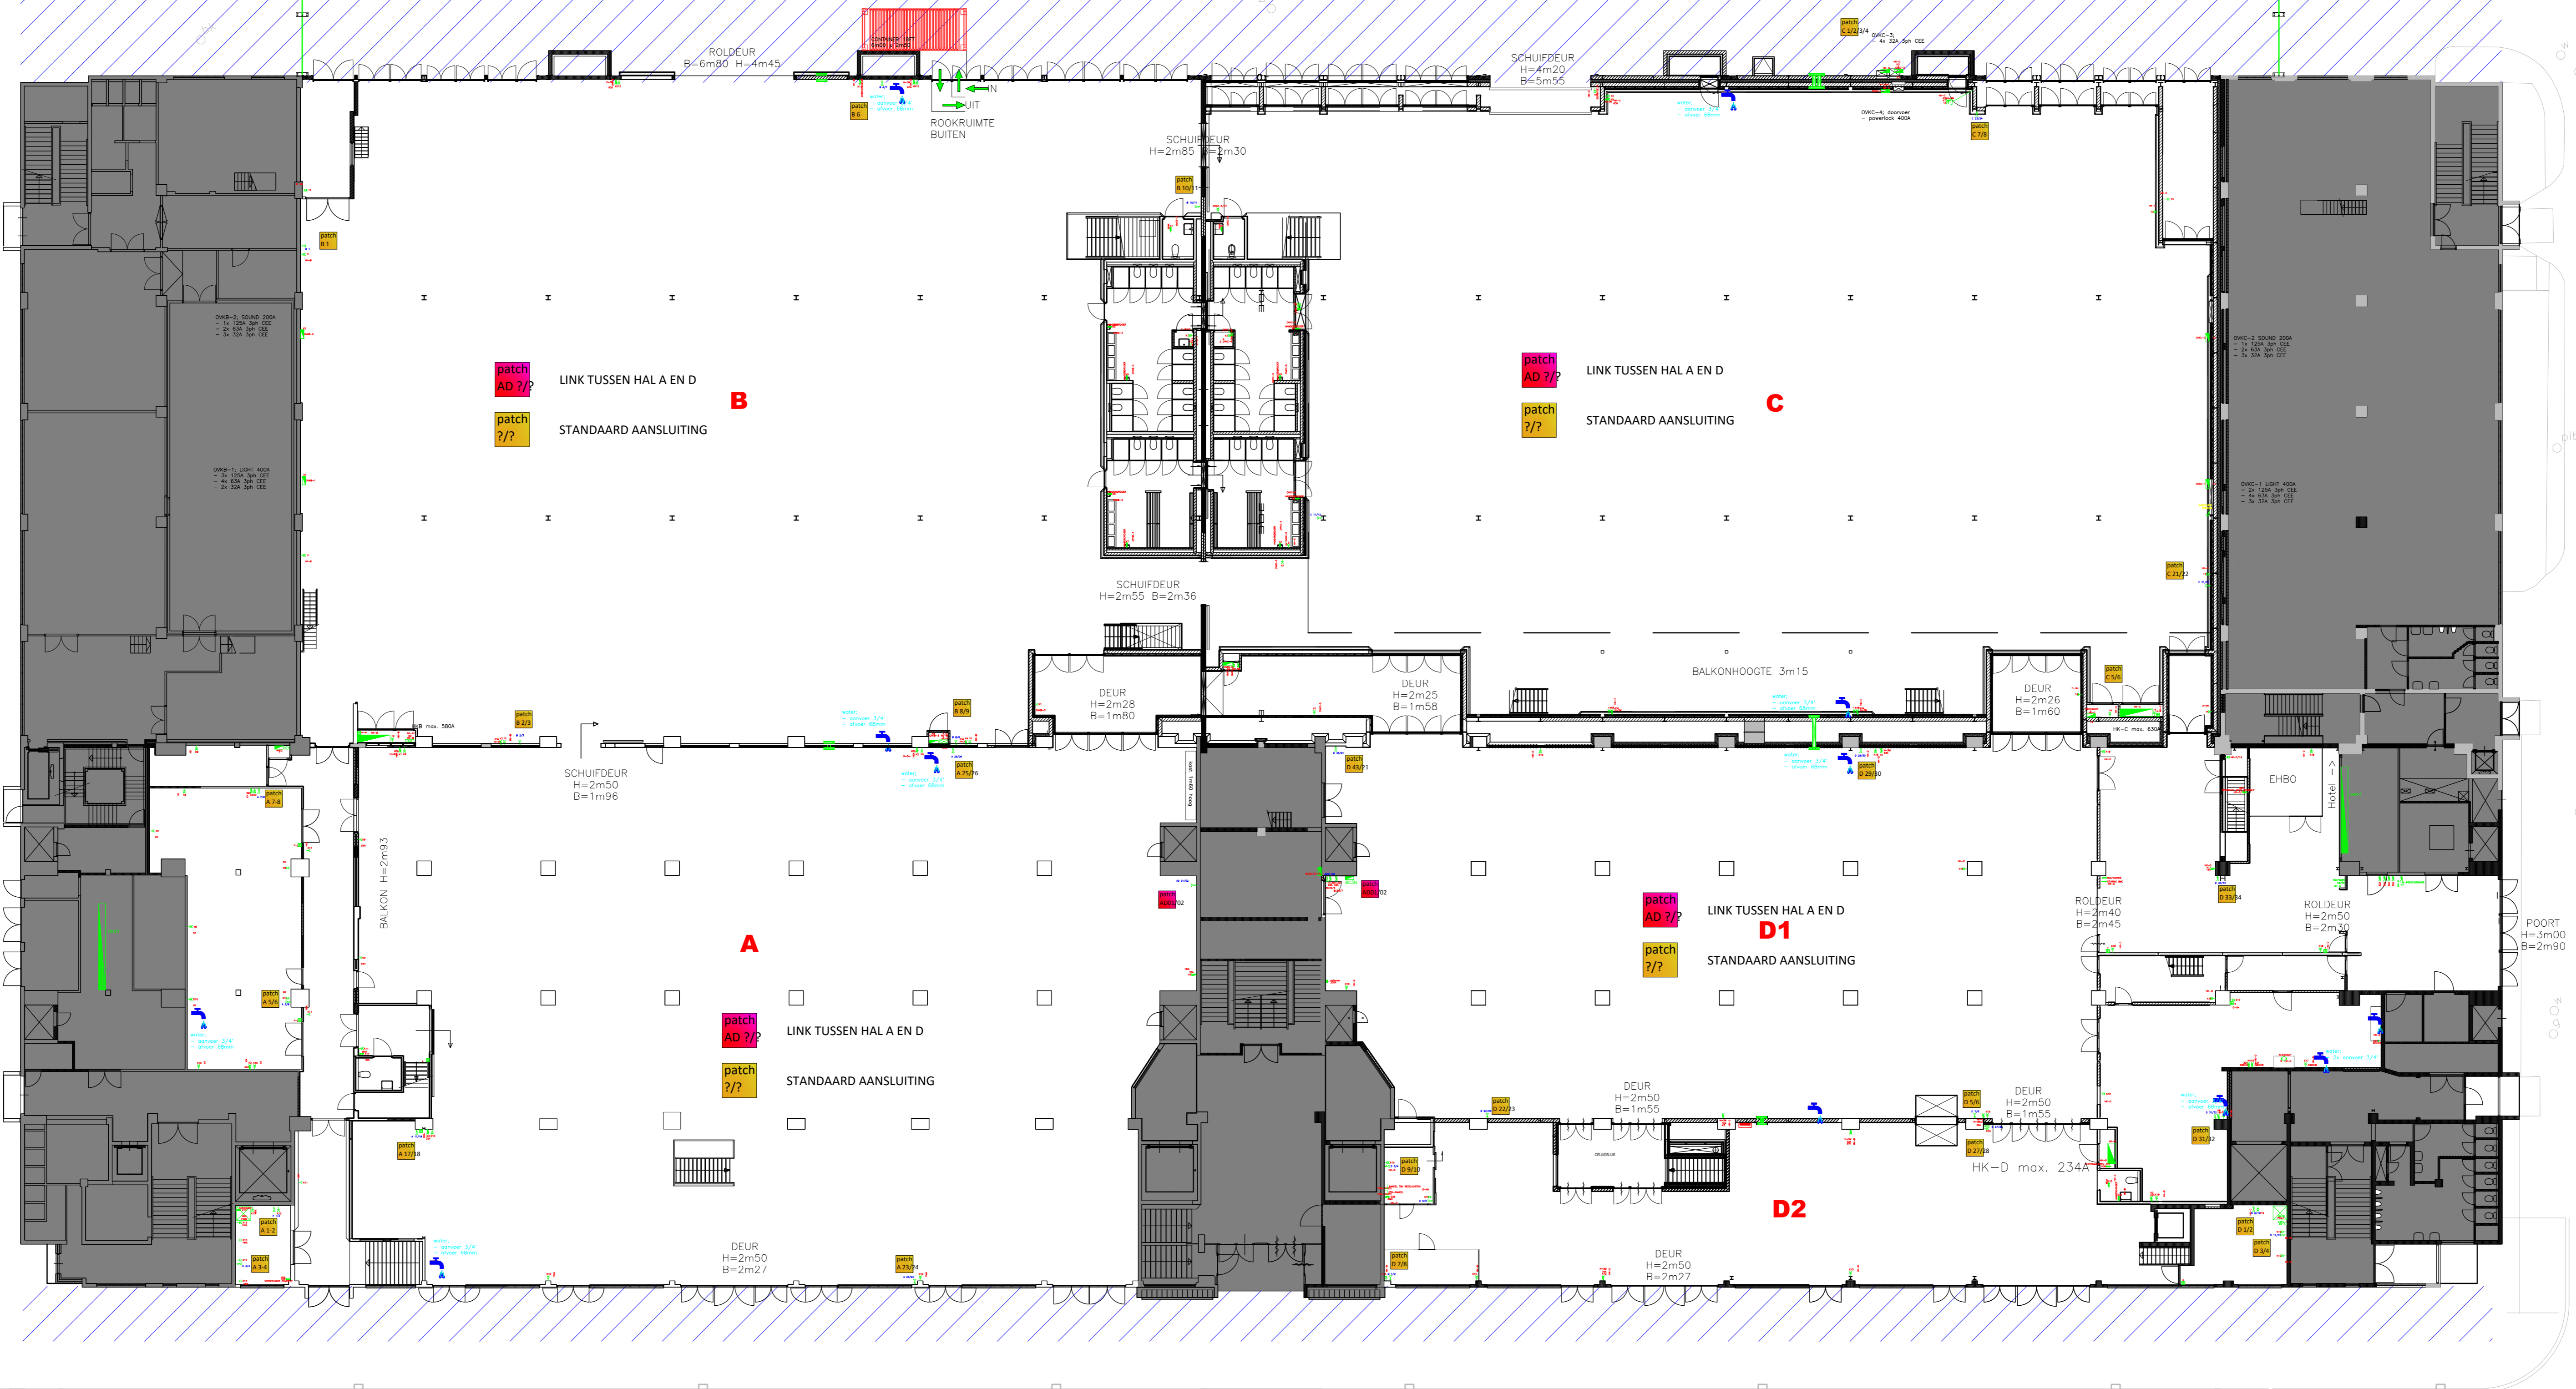

patch AD 7/7 LINK TUSSEN HAL A EN D
patch 7/7 STANDAARD AANSLUITING

B

patch AD 7/7 LINK TUSSEN HAL A EN D
patch 7/7 STANDAARD AANSLUITING

C

A

patch AD 7/7 LINK TUSSEN HAL A EN D
patch 7/7 STANDAARD AANSLUITING

D1

D2

