


BACKSTAGE KLOKGEBOUW

BALKON HAL B

BALKON HAL C

Ø Himp 57.2

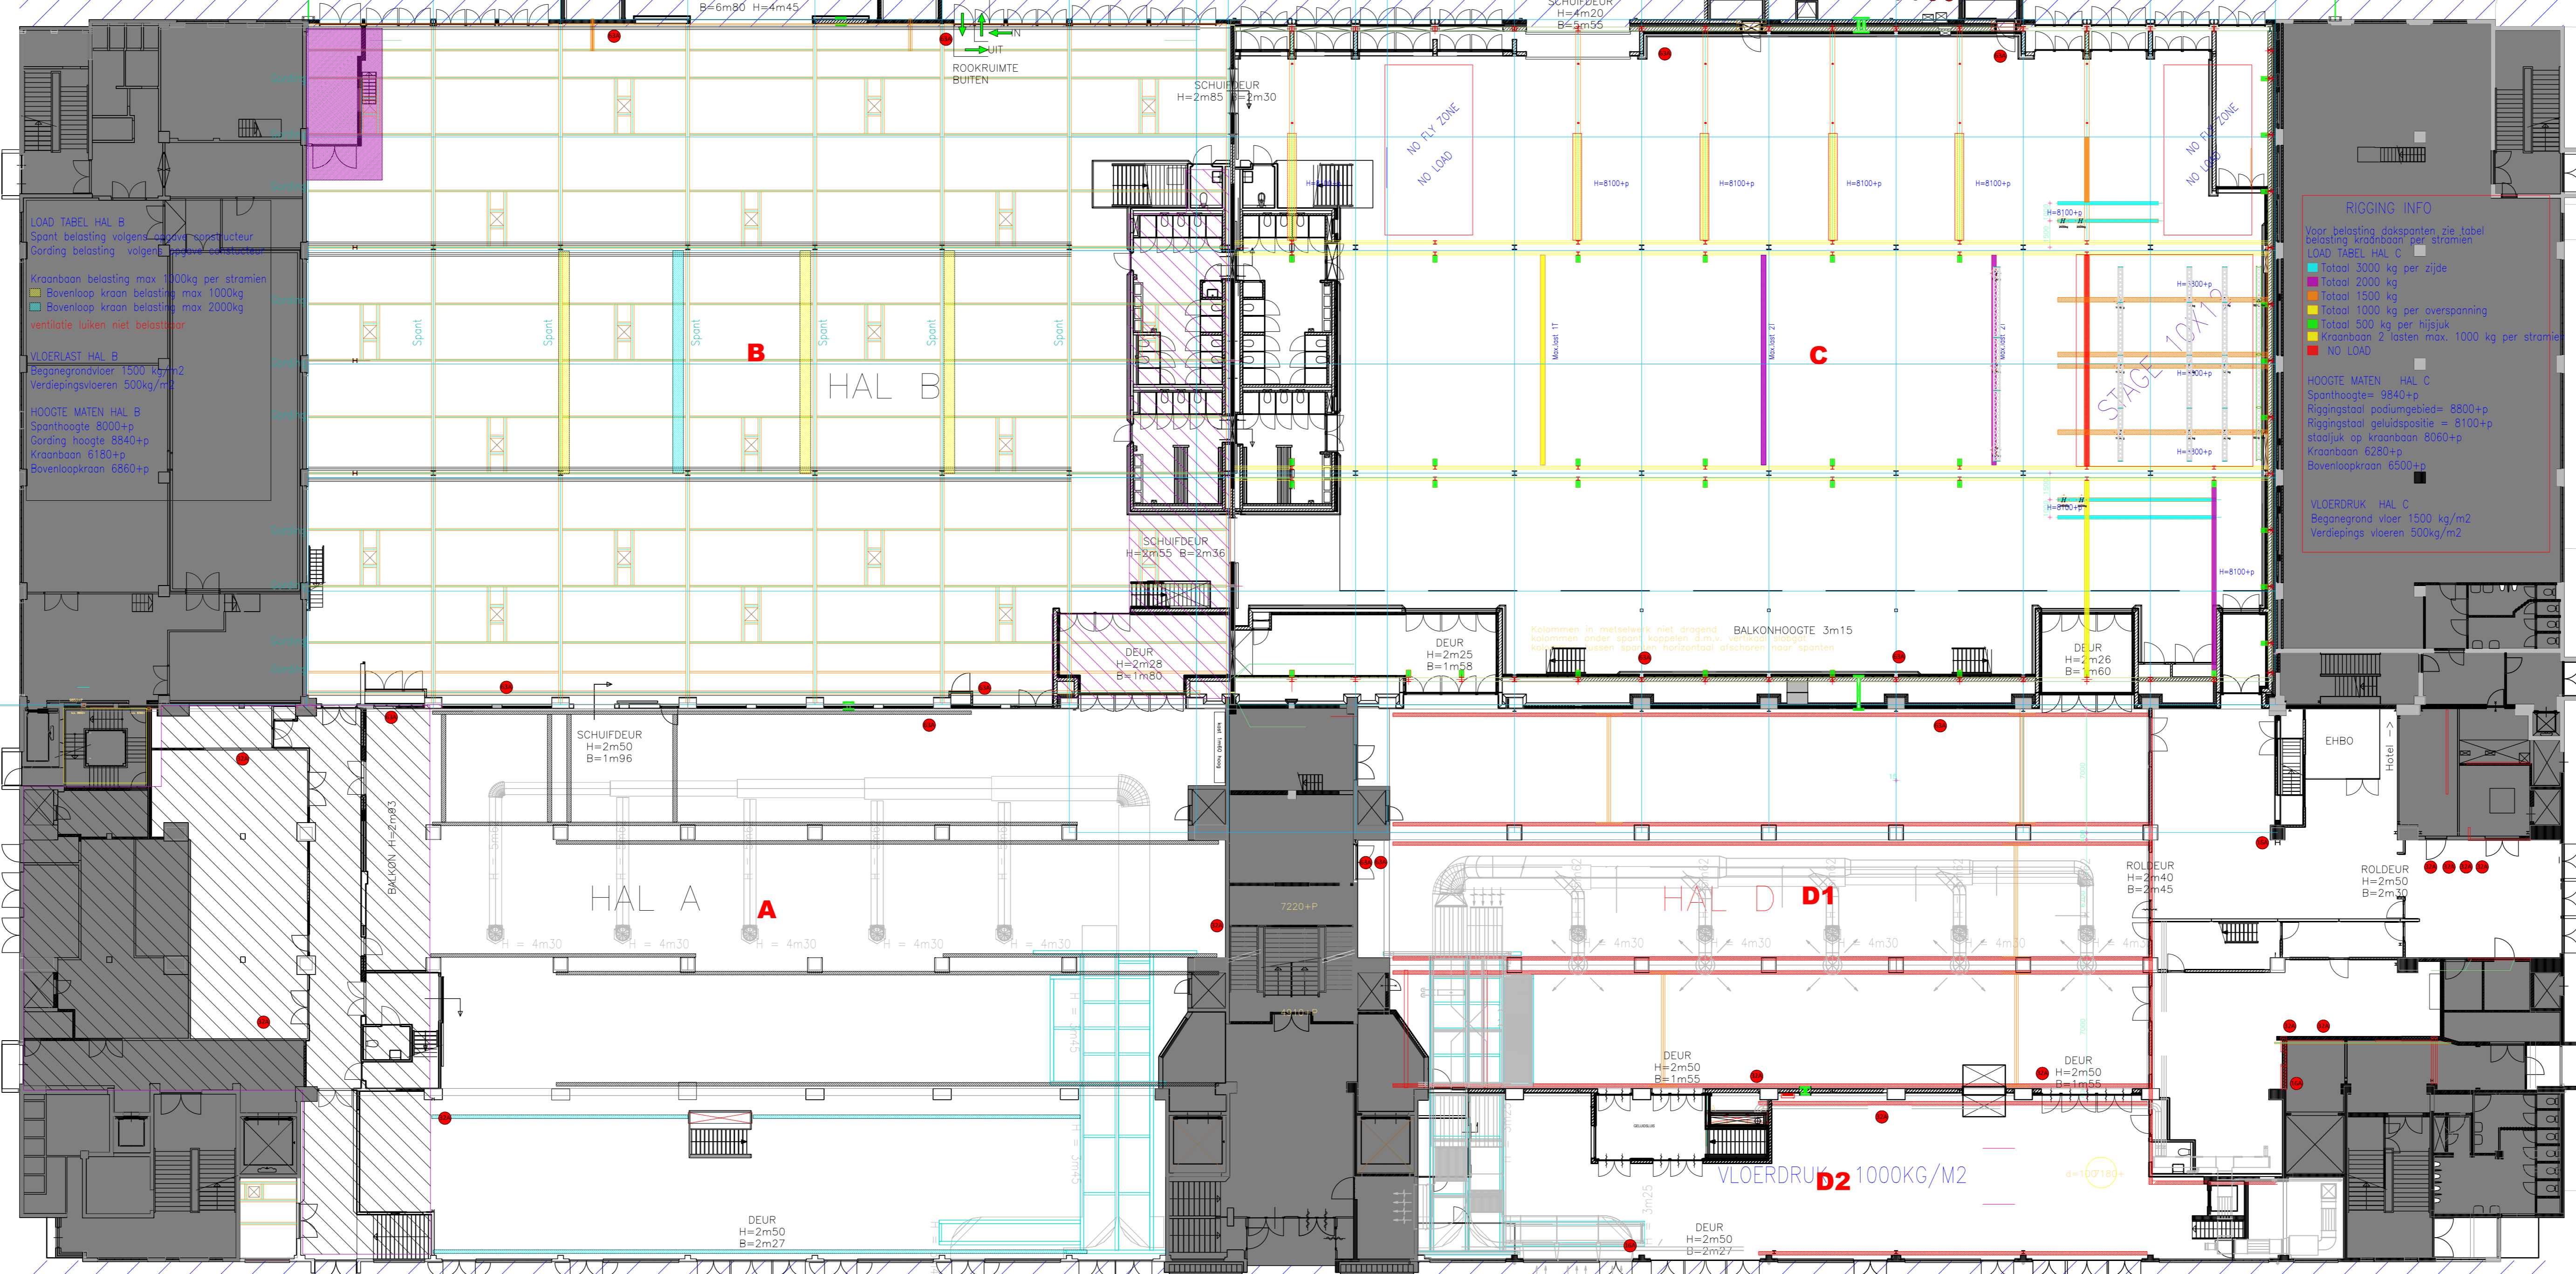

RIGGING INFO





VLOERDRUK HAL C

- Beleggrond voor: 1500 kg/m²
- Verdiepings vloeren: 500kg/m²





